



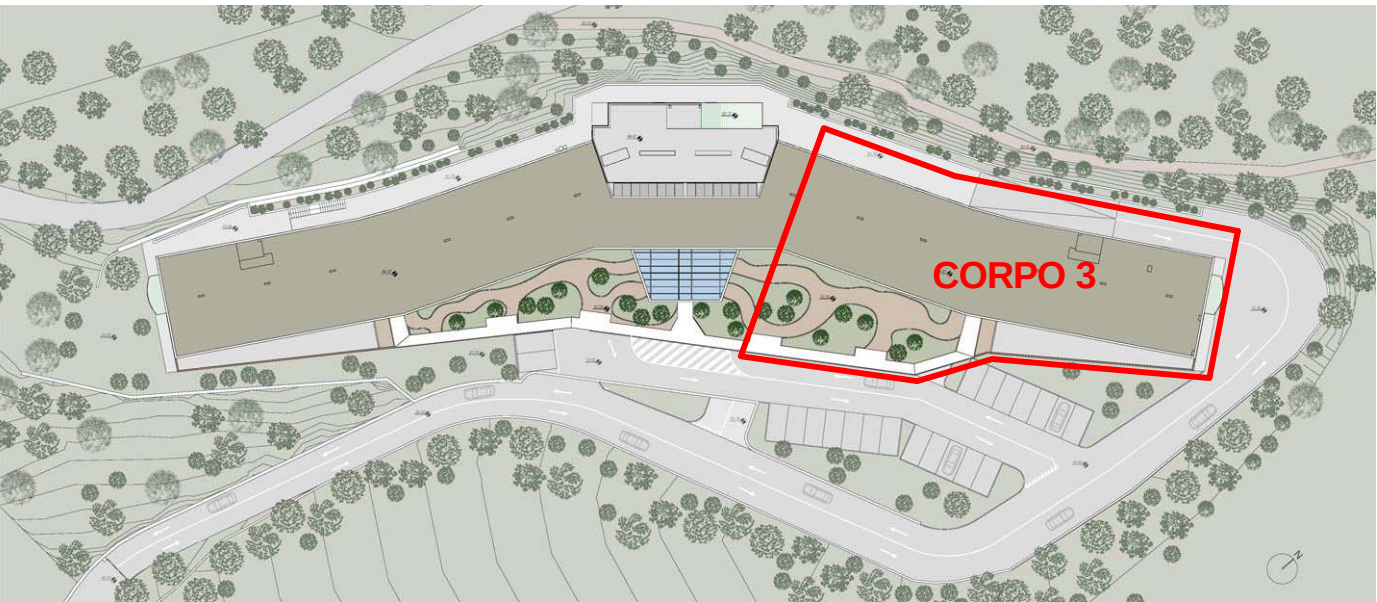


LEGENDA

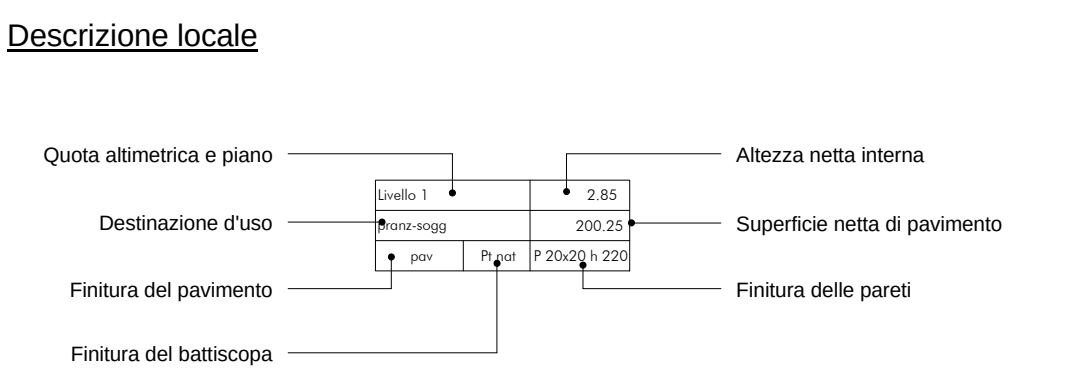

Classificazione finiture

Codice	Descrizione
Cia gr	Pavimento in ciottoli naturale antistatico con finitura al quarzo
Pl nat	Piatta naturale a corredi a lastra polidolosa
Cres 30x30	Cres polidolosa dim. cm 30 x 30
Cres 20x30	Cres polidolosa dim. cm 20 x 30
Plast 20x30	Plast polidolosa dim. cm 20 x 30
PVC	Pavimento vinilico omogeneo antistatico
Gen ant_01	Griglia ricettiva anti shock tipo "scoppi" per facile drenaggio acqua
Gen ant_02	Griglia antiscivolo per pedana sp. in mm 40
Le Barz	Quadrate gresse "tipo tegole barzanesi"
Pl nat	Piatta naturale a corredi
PVC	Segna in vinilico omogeneo antistatico
Cres	Cres polidolosa
Le	Battiscopa in legno, della stessa essenza del pavimento
Tin	Tinteggiatura
P 20x20 H20	Rivestimento (fino a 120 cm) in piastrelle di gres porc. dim. 20 x 20 cm
P 10x10 H20	Rivestimento (fino a 120 cm) in piastrelle monocolori dim. 10 x 10 cm

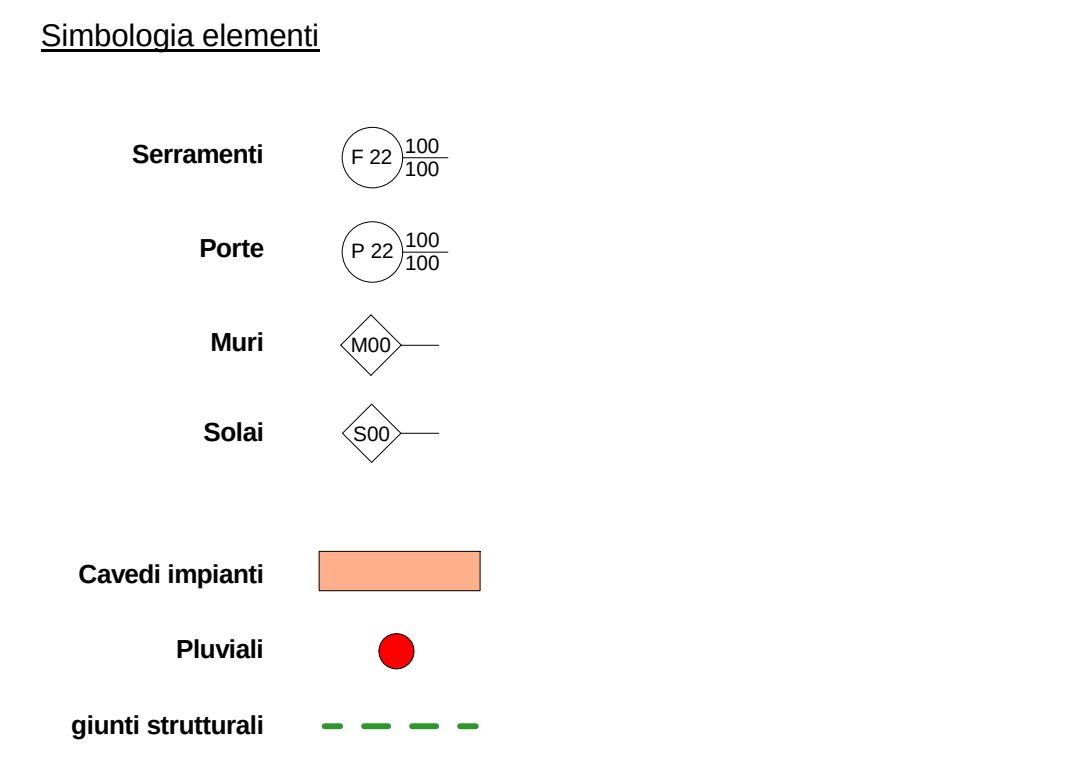

REGIONE VENETO | COMUNE DI VICENZA

**CENTRO SERVIZI MONTE CROCIETTA
REALIZZAZIONE DEL SECONDO E CONCLUSIVO
STRALCIO DEL NUOVO POLO ALZHEIMER**

VARIANTE PER L'AUMENTO DELLA CAPACITA' RICETTIVA DELLA STRUTTURA

ipab ipab ipab	COMITENTE Comune di Montebelluna (TV) - 36100 - Montebelluna (TV) Ufficio Tecnico Provinciale Gen. Francesco Marzulli	REDAZIONE Comune di Montebelluna (TV) - 36100 - Montebelluna (TV) Ufficio Tecnico Provinciale Gen. Francesco Marzulli
ipab ipab ipab	COORDINAMENTO DELLA PROGETTAZIONE Arch. Luigi Cusi	COORDINATORE PER LA SICUREZZA IN FASE DI PROGETTAZIONE Ing. Antonio Spadaro
ipab ipab ipab	PROGETTO ARCHITETTONICO Arch. Cusi - 36100 - Montebelluna (TV) Arch. Cusi - 36100 - Montebelluna (TV)	PROGETTO STRUTTURALE Ing. Antonio Spadaro
ipab ipab ipab	PROGETTO IMPIANTI ELETTRICI Ing. Antonio Spadaro	PROGETTO IMPIANTI MECCANICI Ing. Antonio Spadaro
ipab ipab ipab	PROGETTO IMPIANTI ANTICENDIO E PARERE VVF Ing. Antonio Spadaro	ELABORATO

PIANTA PIANO TERRA

FASE	SETTORE	N° TAVOLA	REVISIONE
Pr	E	A	004 c
01			00
02			
03			

DATA PRIMA EMISSIONE: 07.05.2010
SCALA: 1:50
REV. DATA OGGETTO DWR CTR APP