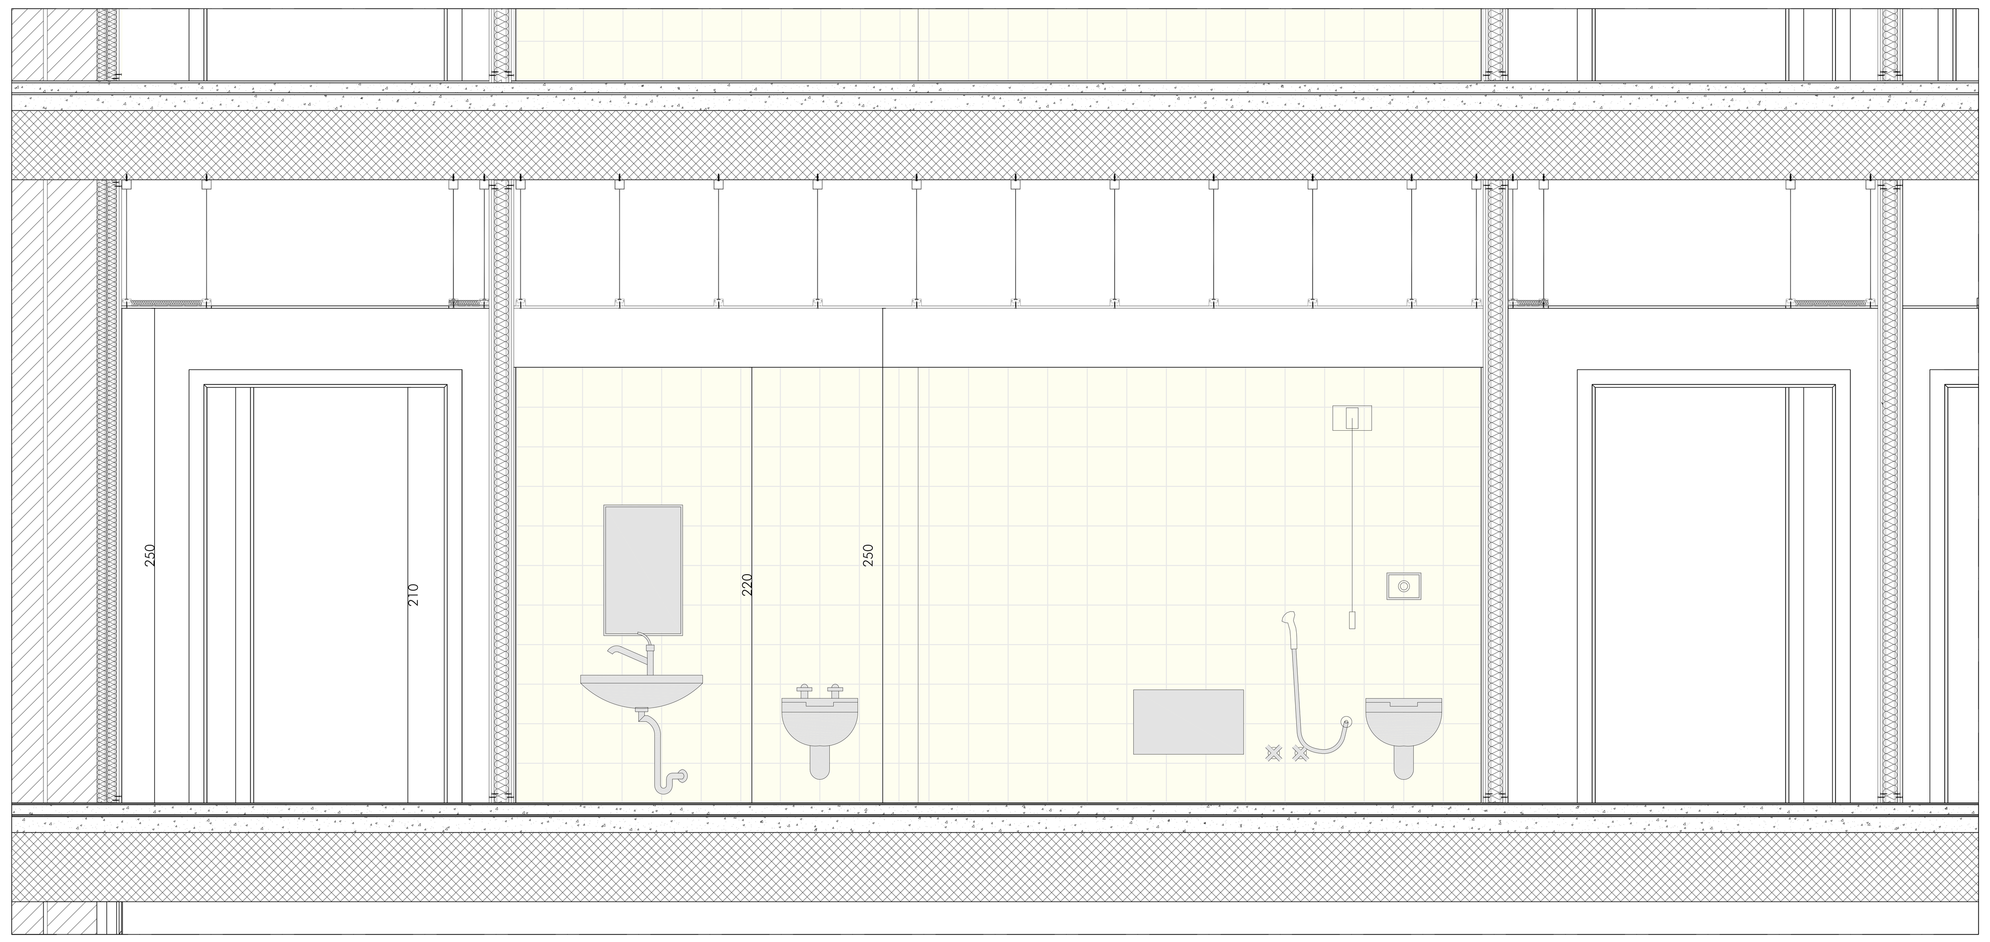

SEZIONE A-A'

NB: L' ARREDO E' DA CONSIDERARSI INDICATIVO E NON FACENTE PARTE DEL PRESENTE APPALTO.

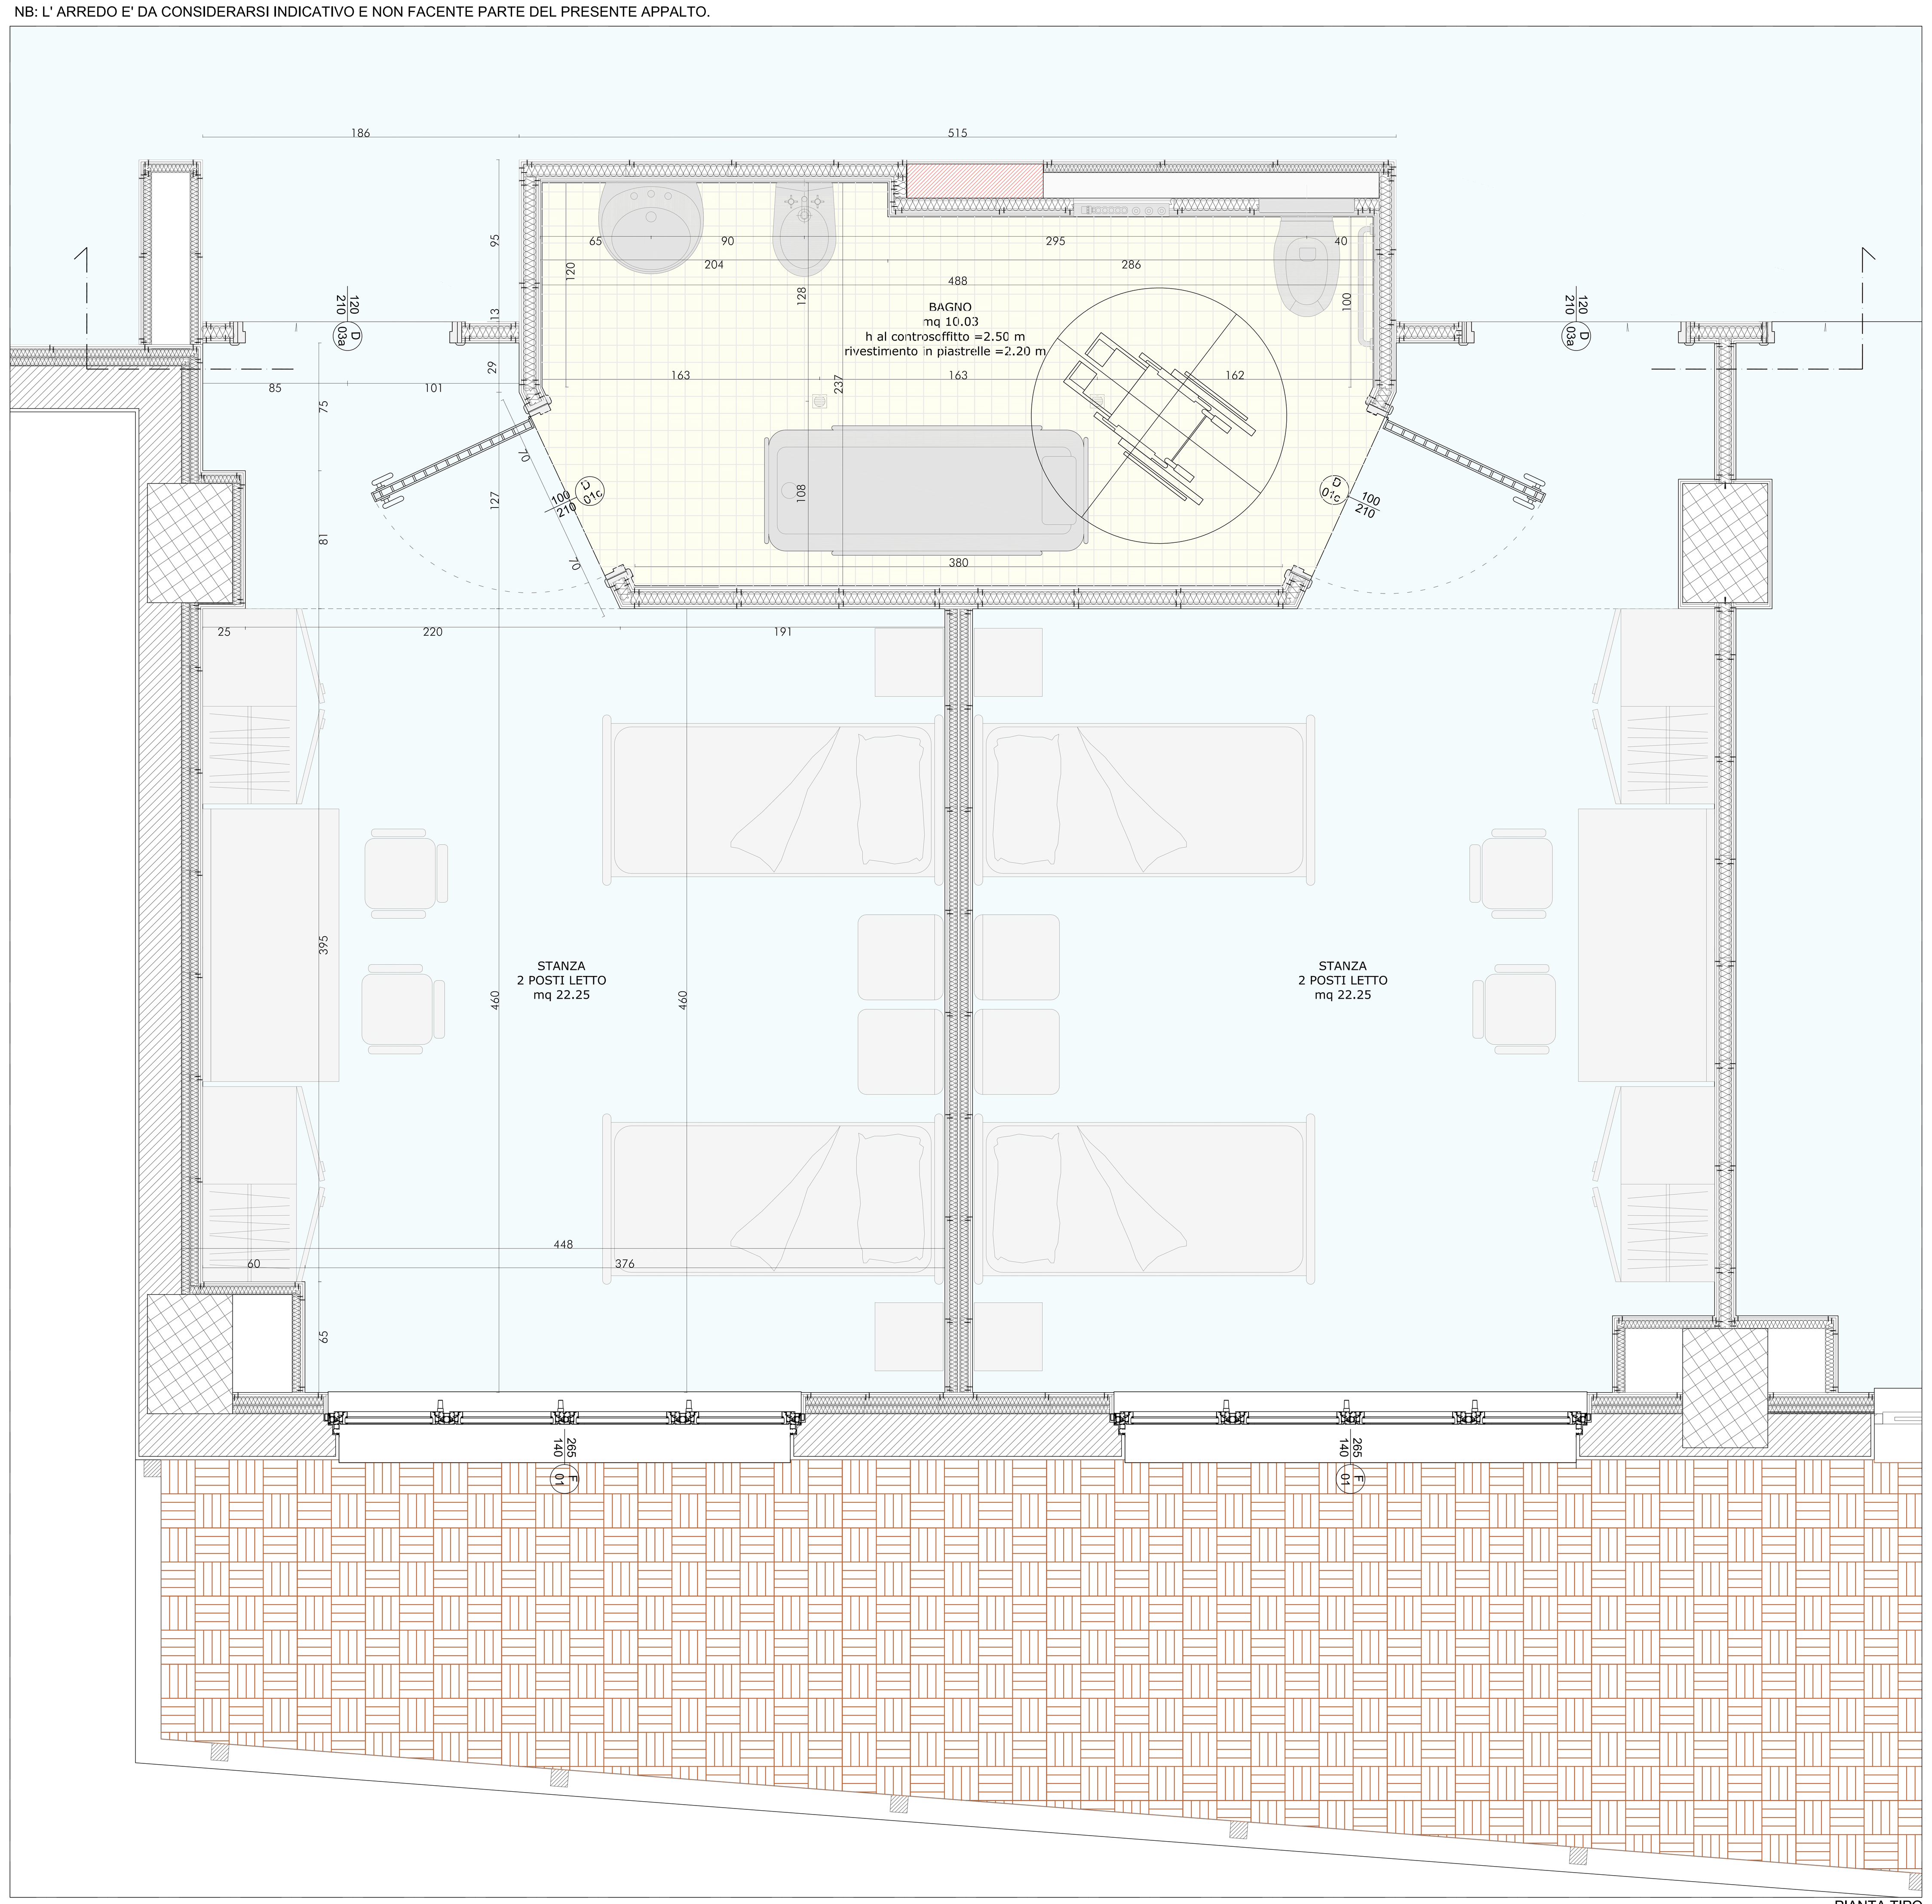

PIANTA TIPO

LEGENDA

CONTROSOFFITTI	Tipologia	Descrizione
	Donatello acustic Knauf	Controsoffitto in gesso alleggerito ispezionabile su orditura metallica seminascosta, con pannelli a foro passante tipo Knauf Softpan Acustic di colore bianco naturale ad elevate caratteristiche fonoassorbenti.
	Fibra minerale 60x60	Controsoffitto ispezionabile in pannelli di fibra minerale 60x60 cm, con profili portanti trasversali e perimetrali.
	Pannello unico radiante	Controsoffitto radiante in cartongesso
	Veletta in cartongesso	Veletta a una faccia in cartongesso sp. 12.5 mm con sottostruttura.
	Griglia aspirazione camera	
	Griglia aspirazione bagni	
PAVIMENTI	**Tipologia**	**Descrizione**
	Ceramica antisdrucciolo 10x10	Piastrelle monocottura cm. 10x10 con impermeabilizzazione in malta bicomponente tipo "Mapelastic".
	PVC	Pavimento in PVC con zoccolo a sguscia in vinilico omogeneo antistatico tipo Amstrong DLW Favorit.
	Pavimento esterno in legno Bankirai	Pavimento galleggiante in legno Bankirai realizzato in quadrotti cm.40x40.
	Piletta scarico acqua	
PORTE/FINESTRE	**Codice identificativo**	**Descrizione**
PORTA INGRESSO	D 03a 120/210	Porta con struttura in alluminio, anta tamburata con finitura in MDF classe E1.
PORTA BAGNO	D 01c 100/210	Porta con struttura in alluminio, anta tamburata con finitura in MDF classe E1.
FINESTRE	F 01 165/140	Finestra esterna con struttura metallica in alluminio a 4 ante, cm 265x140 di luce netta con cassonetto coibentato.

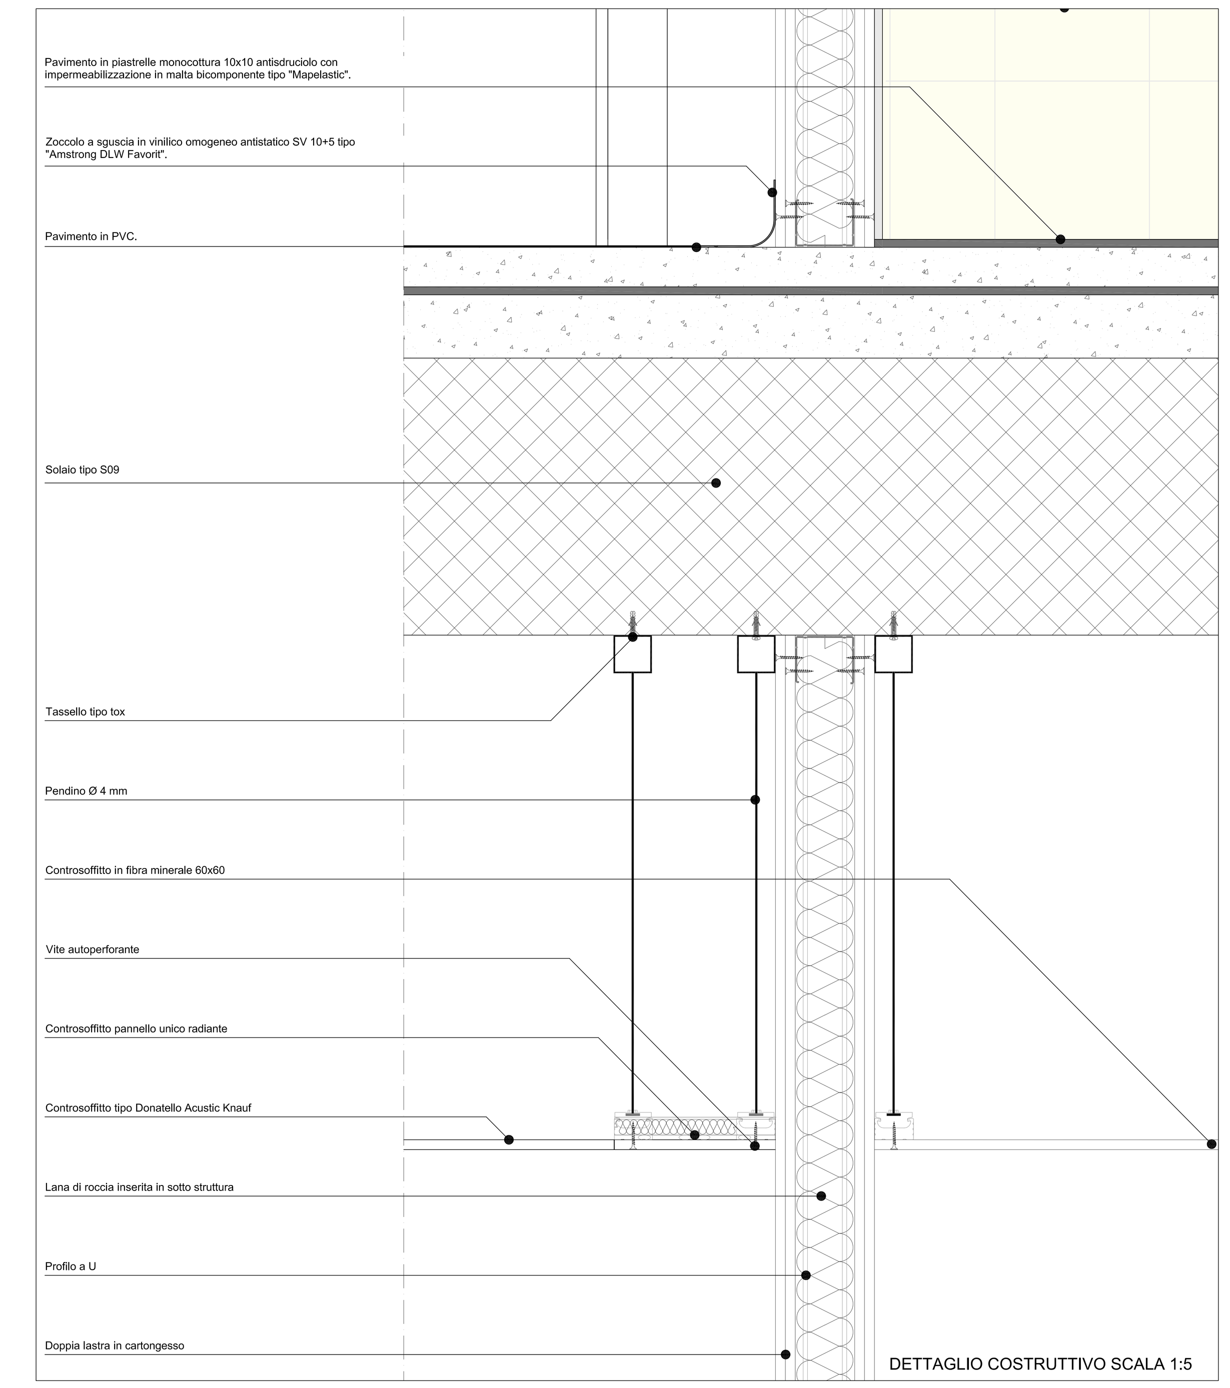

DETTAGLIO COSTRUTTIVO SCALA 1:5

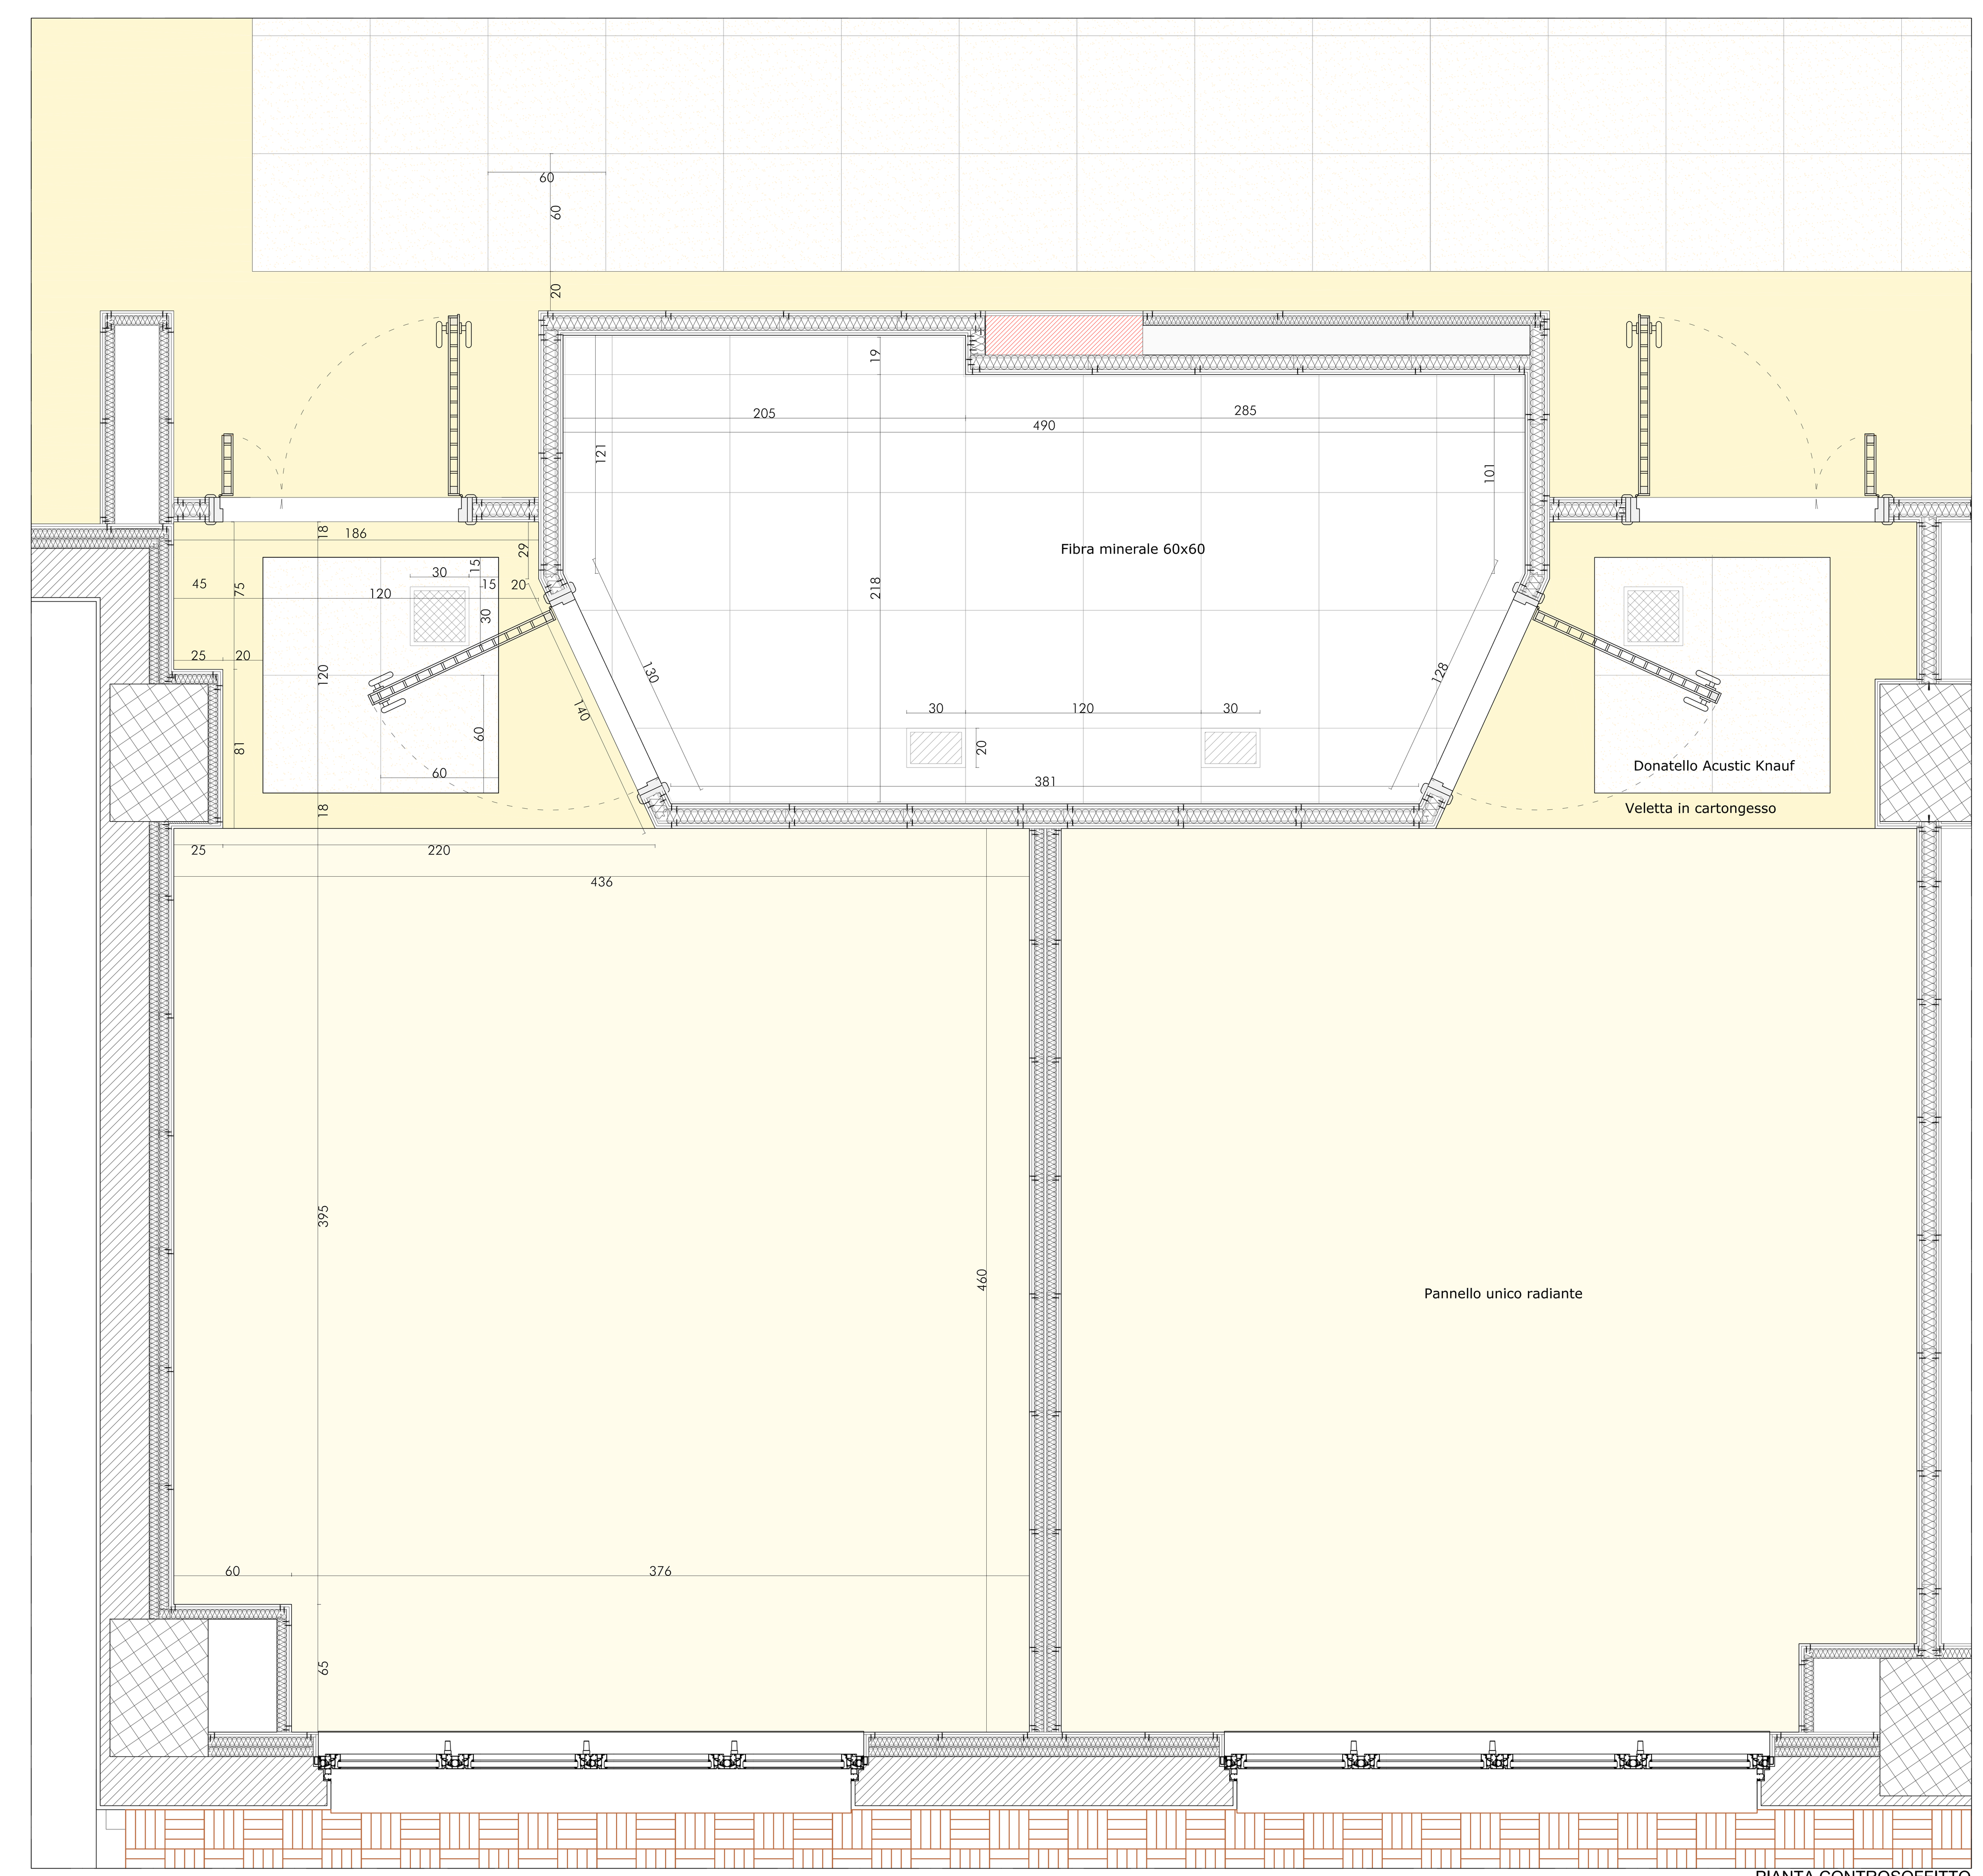

PIANTA CONTROSOFFITTO

REGIONE VENETO | COMUNE DI VICENZA

CENTRO SERVIZI MONTE CROCETTA
REALIZZAZIONE DEL SECONDO E CONCLUSIVO STRALCIO DEL NUOVO POLO ALZHEIMER

VARIANTE PER L'AUMENTO DELLA CAPACITA' RICETTIVA DELLA STRUTTURA

COMMITTENTE
ipab di vicenza — Commissario Regionale Straordinario, Legale Rappresentante IPAB, Dott. Tiziano Zenere — Contrà San Pietro, 60 - 36100 - Vicenza, www.ipab.vicenza.it - E-mail: segreteria@ipab.vicenza.it, Tel. 0444.218800 - Fax 0444.500264

R.U.P.
ipab di vicenza — Ufficio Tecnico patrimoniale, Geom. Francesco Mariani — Contrà San Pietro, 60 - 36100 - Vicenza, www.ipab.vicenza.it - E-mail: fmariani@ipab.vicenza.it, Tel. 0444.218873 - Fax 0444.500264

COORDINAMENTO DELLA PROGETTAZIONE
ULSS 6 VICENZA — Arch. Luigi Cimi — viale Rodolfi, 37 - 36100 Vicenza, E-mail: luigi.cimi@ulssvicenza.it, Tel. 0444.757065 - Fax 0444.753283

COORDINATORE PER LA SICUREZZA IN FASE DI PROGETTAZIONE
ULSS 6 VICENZA — Ing. Antonio Nardella — viale Rodolfi, 37 - 36100 Vicenza, E-mail: antonio.nardella@ulssvicenza.it, Tel. 0444.753480 - Fax 0444.753283

PROGETTO ARCHITETTONICO
Altaluda — Progettisti: Ing. Luca Frattin, Arch. Alessandro Plaser — via G. Galilei, 153 - 31057 Silea (TV), www.altaluda.it - E-mail: office@altaluda.it, Tel. 0422.363285 - Fax 0422.460156

PROGETTO STRUTTURALE
Archingegno — Progettista: Ing. Michele Scarso — viale Trento, 84 - 36100 - Vicenza, E-mail: archingegno@libero.it, Tel. 0444.541869 - Fax 0444.541869

PROGETTO IMPIANTI ELETTRICI
Lucente — Progettista: Ing. Pietro Paolo Lucente — via Risorgimento, 59/63 - 36030 Caldogno (VI), E-mail: info@studiolucente.net, Tel. 0444.905877 - Fax 0444.905877

PROGETTO IMPIANTI TERMOIDRAULICI
Progettista: Ing. Marco Marchetuzzo — via Divisione Folgore 36 - 36030 Vicenza, www.studiomarchetuzzo.it - E-mail: info@studiomarchetuzzo.it, Tel. 0444.929150 - Fax 0444.929150

PROGETTO IMPIANTI ANTINCENDIO E PARERE VVFF
GPG GRUPPO PROGETTAZIONE GENERALE — Progettista: Ing. Fulvio Sperotto — via Vicenza, 232 - 36077 Altavilla Vicentina (VI), E-mail: studiogpg@gmail.com, Tel. 0444.348977 - Fax 0444.348981

ELABORATO

CAMERA E BAGNO TIPO

FASE	SETTORE	N° TAVOLA	REVISIONE
Pr E	A	019	00

DATA PRIMA EMISSIONE: 07.05.2010 — SCALA: 1:20

REV	DATA	OGGETTO	DIS	CTR	APR
01					
02					
03					