REGIONE VENETO | COMUNE DI VICENZA

CENTRO SERVIZI MONTE CROCETTA
REALIZZAZIONE DEL SECONDO E CONCLUSIVO STRALCIO
DEL NUOVO POLO ALZHEIMER

VARIANTE PER L'AUMENTO DELLA CAPACITA' RICETTIVA
DELLA STRUTTURA

COMMITTENTE
Consorzio Servizi Socio-Sanitari
Via Tiziano Zalone
36100 VICENZA

R.U.P.
dott. ing. Alessandro Bertapelle
Via Ippodromo, 26
36100 VICENZA

COORDINAMENTO DELLA PROGETTAZIONE
arch. Luigi Cerato
Via Rialto, 11 - 31100 Treviso
COORDINATORE PER LA SICUREZZA IN FASE DI PROGETTAZIONE
arch. Alessio Isoardo
Via Rialto, 11 - 31100 Treviso
PROGETTO ARCHITETTONICO
dott. ing. Fabio Tosin
Via Rialto, 11 - 31100 Treviso
PROGETTO STRUTTURALE
dott. ing. Sergio Tosin
Via Rialto, 11 - 31100 Treviso
PROGETTO IMPIANTI ELETTRICI
dott. ing. Marcello Bonin
Via Rialto, 11 - 31100 Treviso
PROGETTO IMPIANTI TERMOIDRAULICI
dott. ing. Matteo Lovato
via Giovanni Prati, 12 - 35010 Cadoneghe (PD)
PROGETTO IMPIANTI ANTINCENDIO E PARERE VVF
dott. ing. Marco Montalcini
via Stazione Trieste, 23/C - 35027 Noventa (PD)
GEOLOGO
dott. Fabio Gerolin
Via Dalmazia, 13/1 - 31020 Cavalicco (UD)
ELABORATO

CAMERA E BAGNO TIPO

PF	E	019	00
FASE	SETTORE	N° TAVOLA	REVISIONE

DATA PRIMA EMISSIONE: 07.05.2010 — SCALA: 1:20

REV	DATA	OGGETTO	DIS	CTR	APR
03					
02					
01					

PIANTA CONTROSOFFITTO

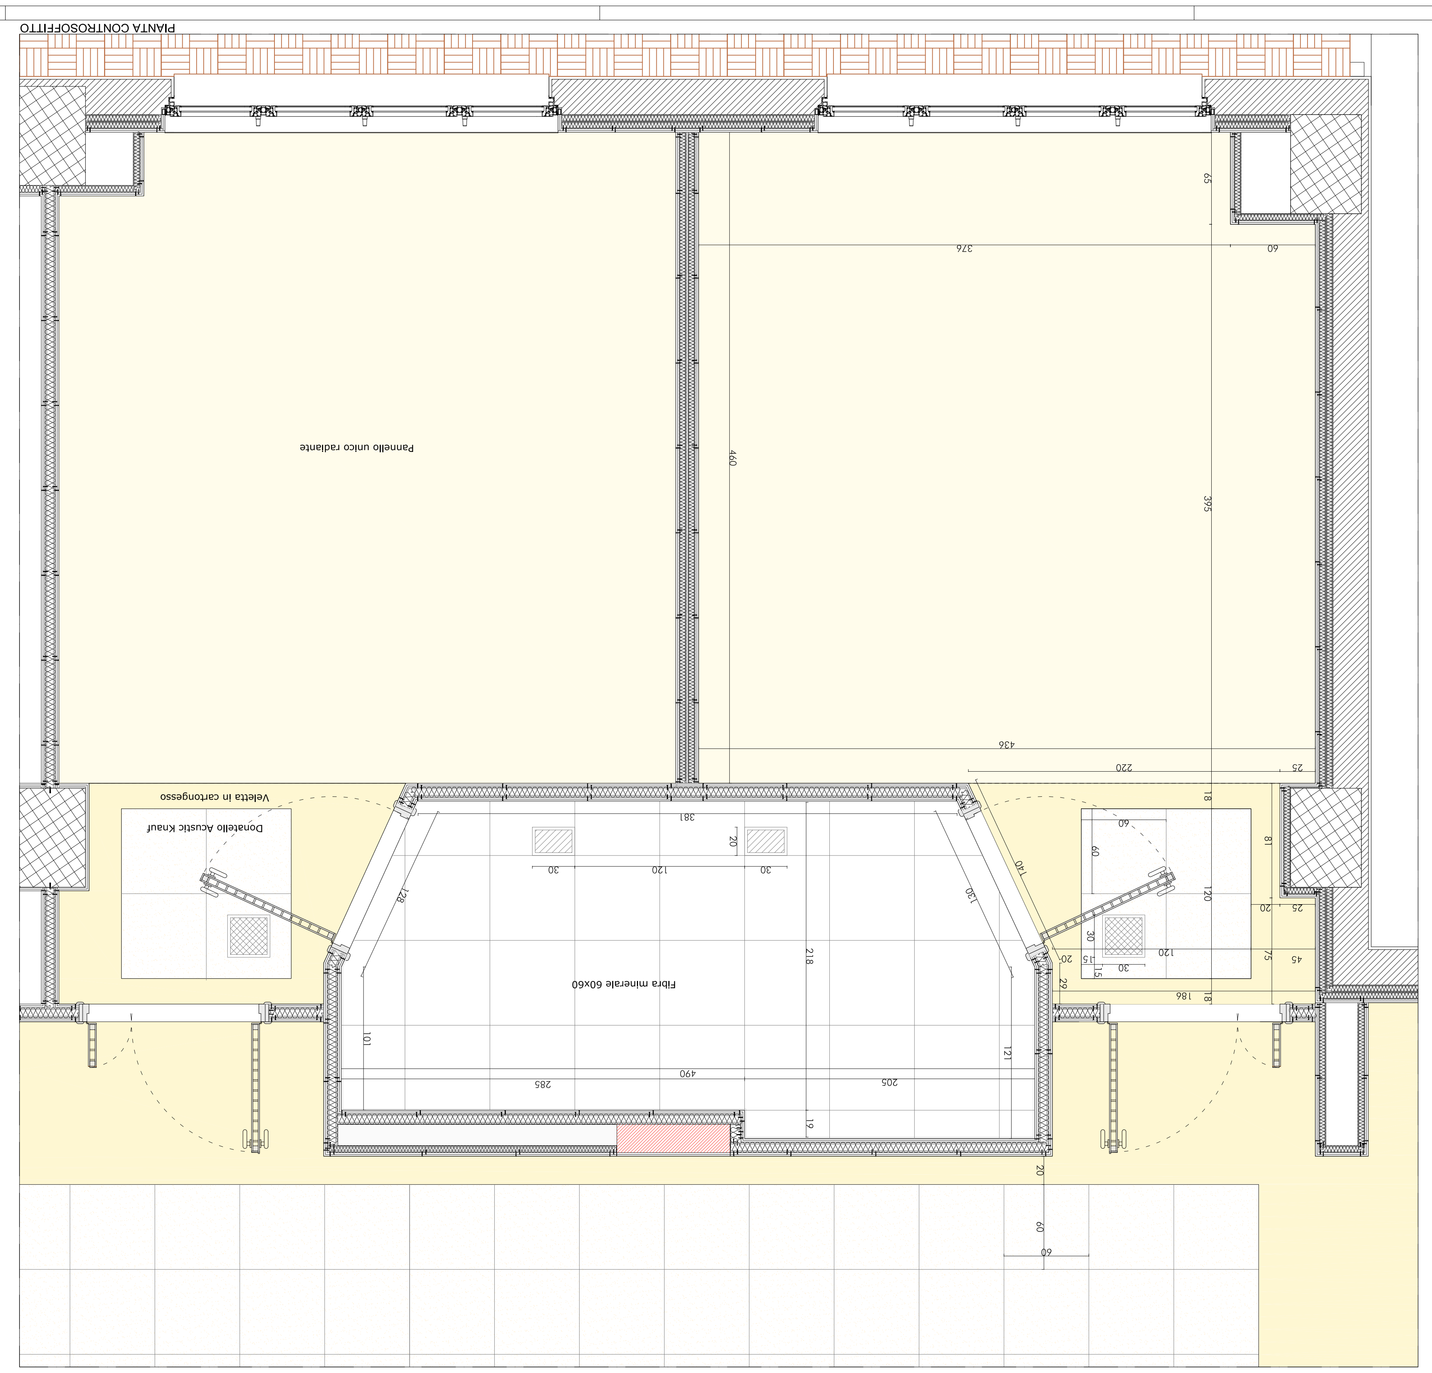

PIANTA TIPO

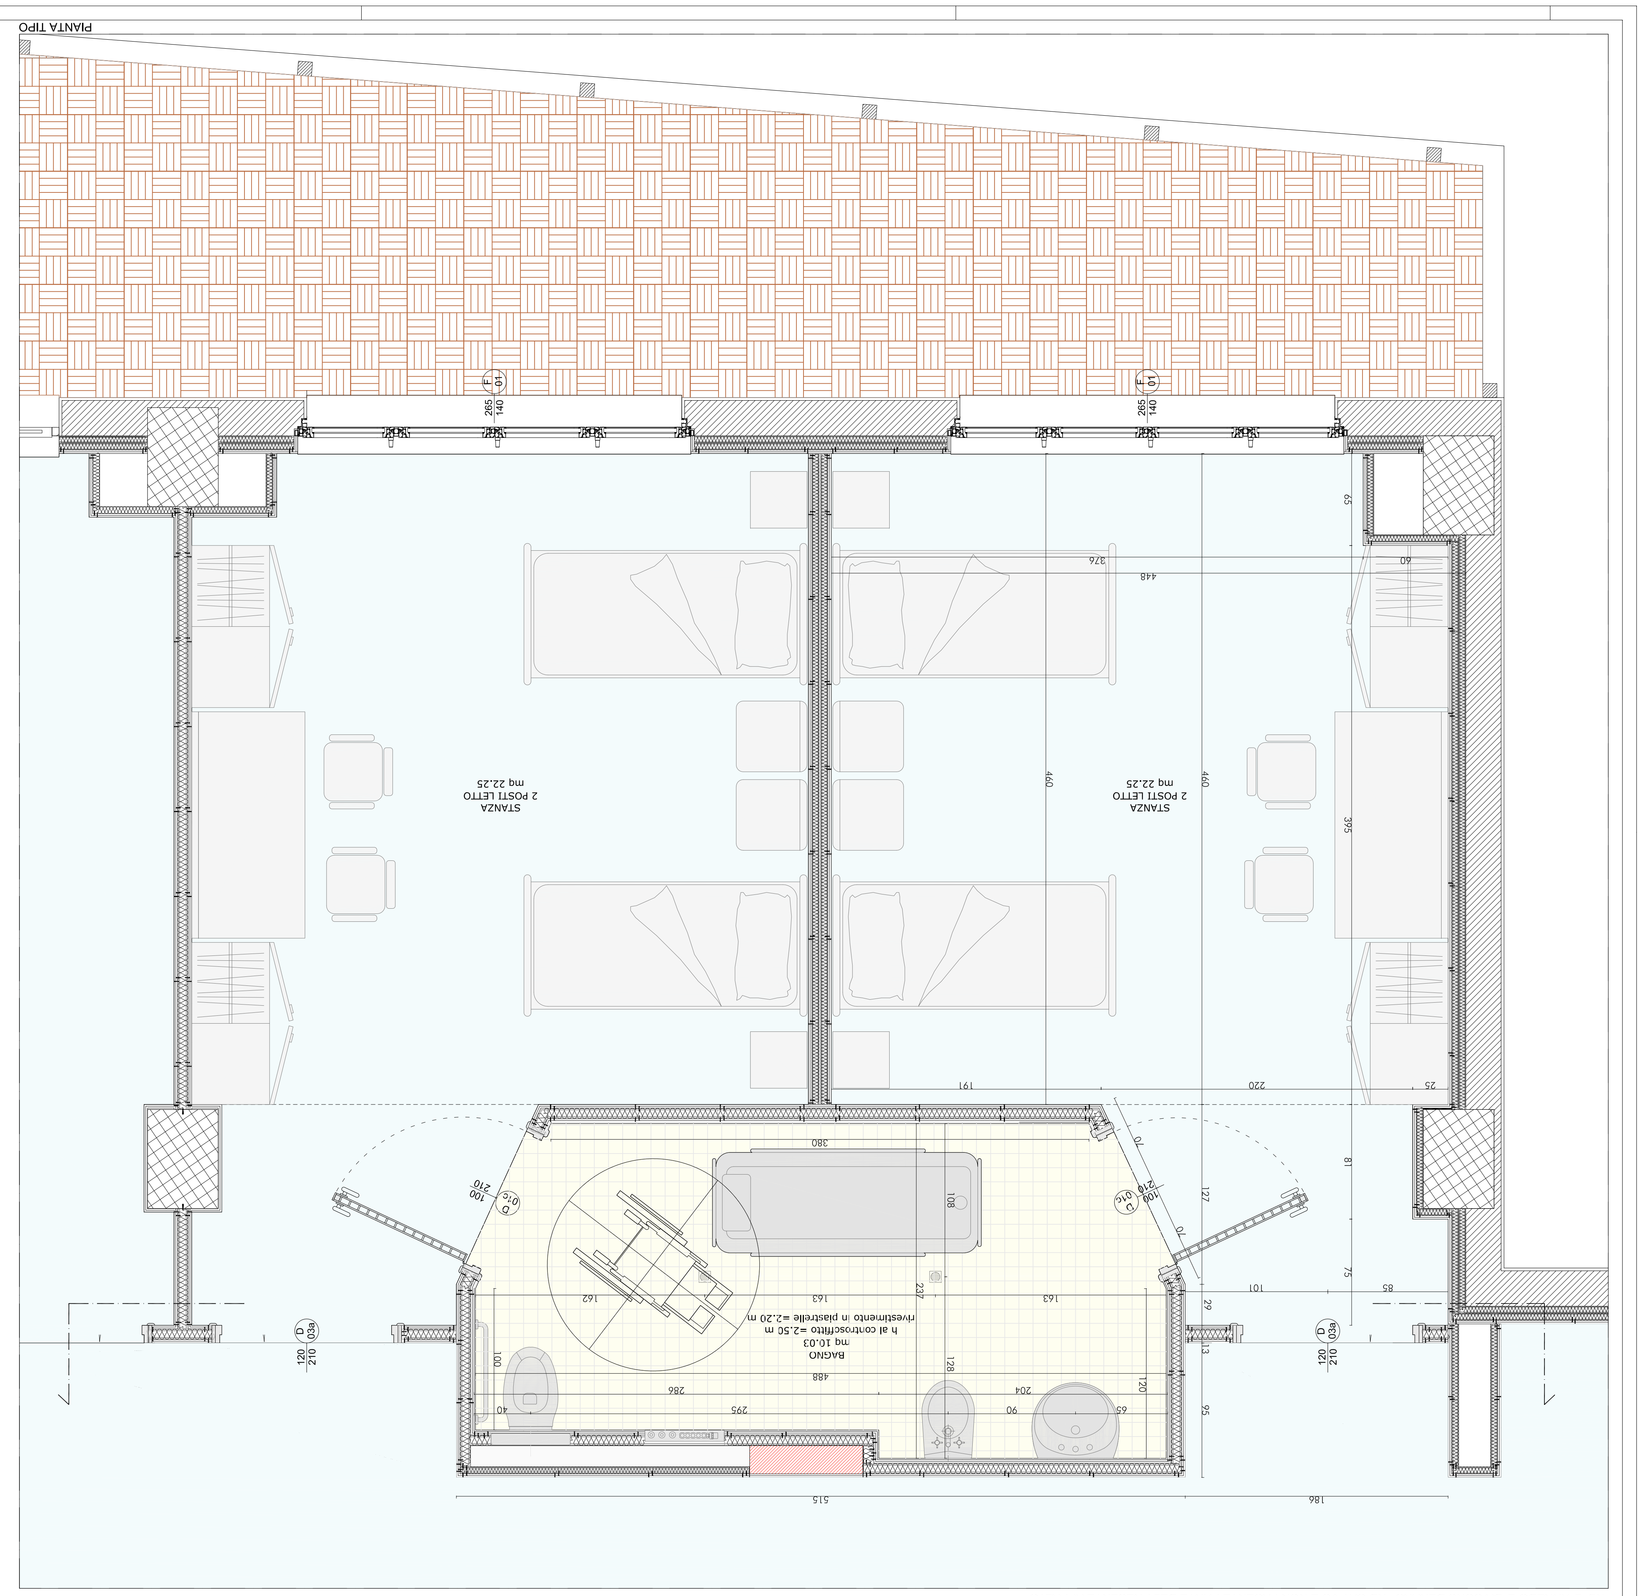
STANZA
2 POSTI LETTO
mq 22,25
BAGNO
ht 10,03
h al controsoffitto =2,56 m
rivestimento :n ipastrelle =2,20 m
640
395
220
191
380
515
184
448
376
565
60
25
18
121
101
85
74
54
163
142
227
288
204
295
90
60
120
100
80
210
120
210
120
210
120